


# ZMIANA MIEJSCOWEGO PLANU ZAGOSPODAROWANIA PRZESTRZENNEGO I REWALORYZACJI "ŚRÓDMIEŚCIA" W TOMASZOWIE LUBELSKIM W OBRĘBIE DZIAŁEK NR 8, 17/11 PRZY ULICY LWOWSKIEJ

RYСУNEK PLANU SKALA 1:1000

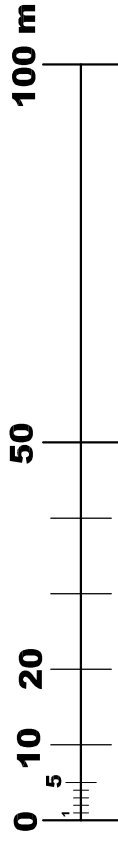

Załącznik nr 1 do uchwały Nr .....  
Rady Miasta Tomaszów Lubelski  
z dnia.....



WYRYS ZE STUDIUM UWARUNKWAŃ I KIERUNKÓW  
ZAGOSPODAROWANIA PRZESTRZENNEGO  
MIASTA TOMASZÓW LUBELSKI



— OBSZAR OBJĘTY OPRACOWANIEM  
MNV  
TERENY O DOMINUJĄCEJ FUNKCJI MIESZKANIOWEJ  
Z DOPUSZCZENIEM FUNKCJI USŁUGOWEJ

## LEGENDA

- GRANICA OBSZARU OBJĘTEGO OPRACOWANIEM
- LINIE ROZGRANICZAJĄCE TERENY O RÓŻNYM SPOSOBIE UŻYTKOWANIA
- LINIA ZABUDOWY
- TERENY ZABUDOWY USŁUGOWEJ (usługi nieuciążliwe) I MIESZKANIOWEJ WIELORODZINNEJ
- ISTNIEJĄCE BUDYNKI