



Plany orientacyjne do szczegółowego opisu przedmiotu zamówienia Przedszkole Samorządowe Nr 1 im. Jana Brzechwy przy ul. Chocimskiej 17 w Tomaszowie Lubelskim

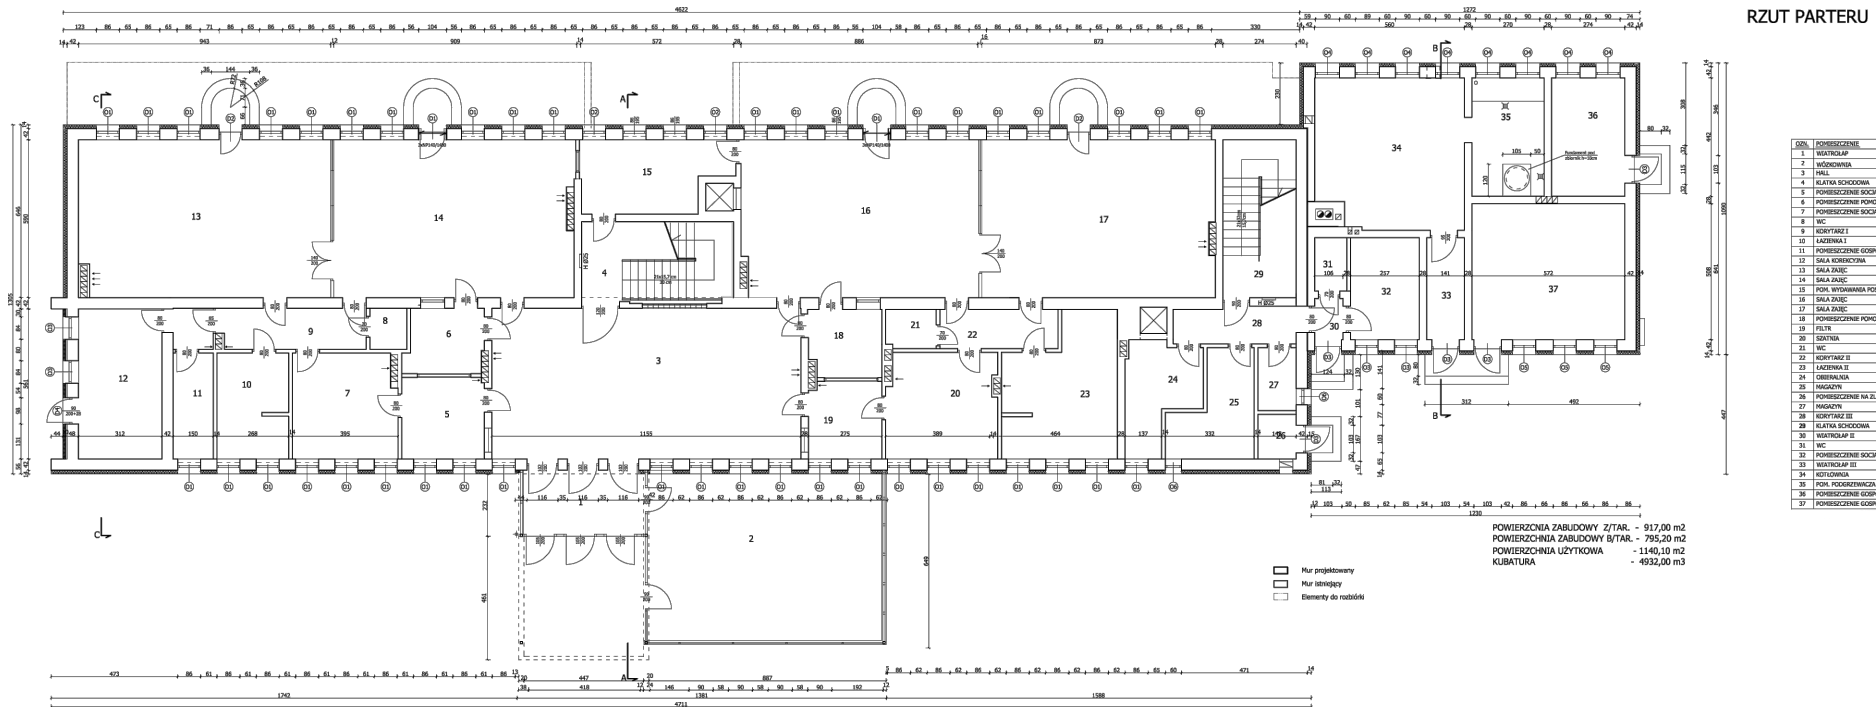

DNL	POWIĘZCZENIE
1	WATKOLAP
2	WODKOWNIA
3	HALL
4	KLATA SCHODOWA
5	POWIĘZCZENIE SOCJALNE
6	POWIĘZCZENIE POMOCNICZE
7	POWIĘZCZENIE SOCJALNE
8	WC
9	KORYTARZ I
10	ŁAZIENKA I
11	POWIĘZCZENIE GOSPODARCZE
12	SALA KUCHENNA
13	SALA JAJC
14	SALA JAJC
15	POM. WYDARMIANIA POBIKOW
16	SALA JAJC
17	SALA JAJC
18	POWIĘZCZENIE POMOCNICZE
19	FILC
20	SIATKA
21	WC
22	KORYTARZ II
23	ŁAZIENKA II
24	TOILETOWNIA
25	MAGAZYN
26	POWIĘZCZENIE NA ELEWNI
27	MAGAZYN
28	KORYTARZ III
29	KLATA SCHODOWA
30	WATKOLAP II
31	WC
32	POWIĘZCZENIE SOCJALNE
33	WATKOLAP III
34	WODKOWNIA
35	POM. PODGRZEWACZA WODY
36	POWIĘZCZENIE GOSPODARCZE
37	POWIĘZCZENIE GOSPODARCZE

Plany orientacyjne do szczegółowego opisu przedmiotu zamówienia Przedszkole Samorządowe Nr 1 im. Jana Brzechwy przy ul. Chocimskiej 17 w Tomaszowie Lubelskim

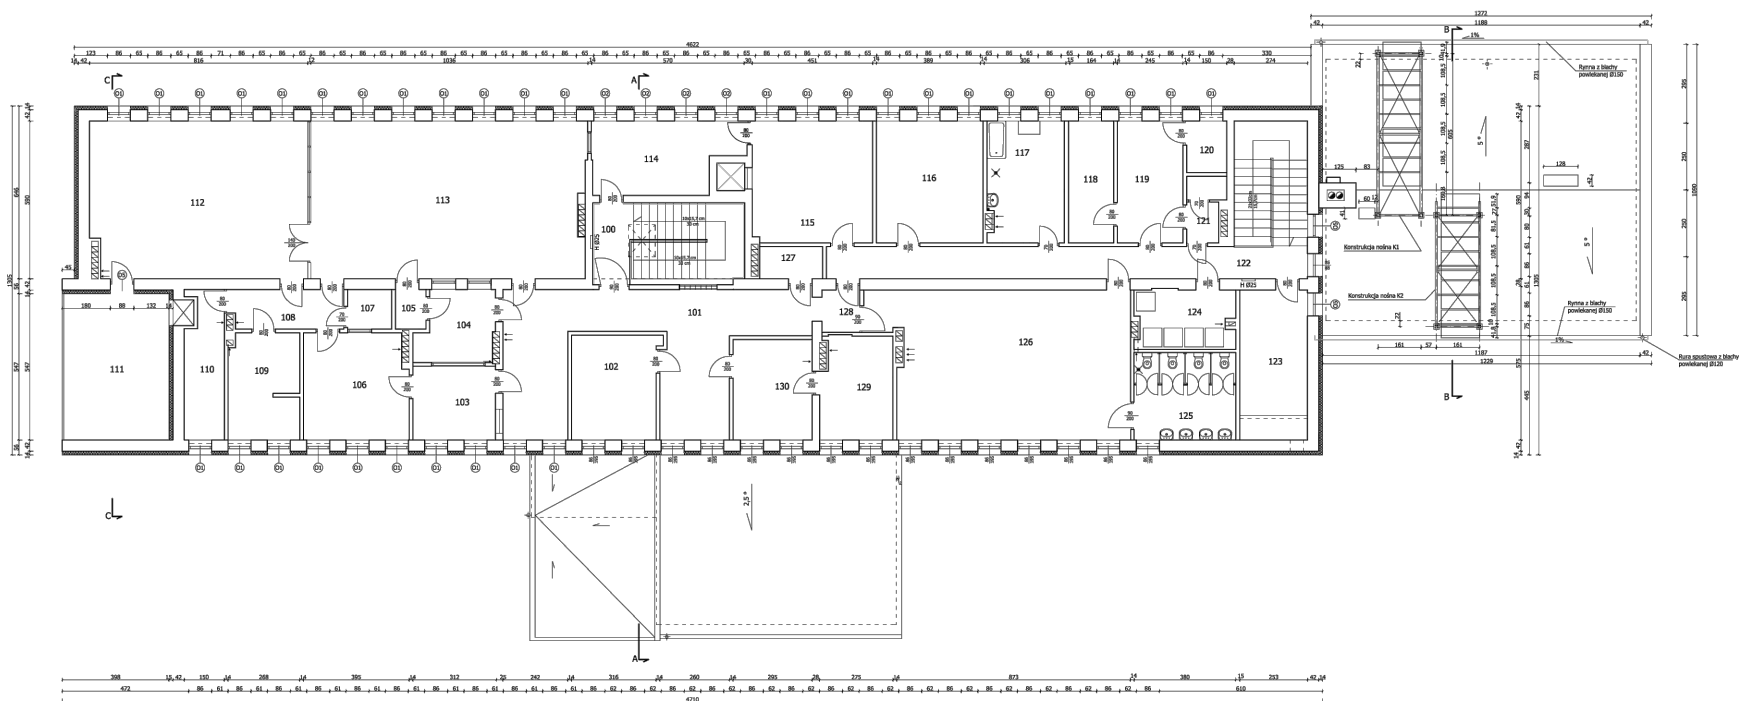

RZUT PIĘTRA

020	POBIERZENIE
100	KIATWA SCHODOWA
101	KORYTARZ
102	POBIERZENIE ADMINISTRACYJNE
103	FILTR
104	POBIERZENIE POMOCNICZE
105	POBIERZENIE POMOCNICZE
106	SIECIARKA
107	WC
108	KORYTARZ 1
109	LAZYNKA 1
110	POBIERZENIE GOSPODARZE
111	LOGGIA
112	SALA LEŻANIOWANIA
113	SALA ZANC
114	POM. WYKONAWCZA ROŚKOSZOW
115	KUCHNIA
116	POBIERZENIE ADMINISTRACYJNE
117	PANORAMA
118	MAGAZYN POŚCIELI
119	SIECIARKA
120	POBIERZENIE POMOCNICZE
121	WC
122	KORYTARZ Z KUCHNIOWIA
123	POBIERZENIE GOSPODARZE
124	MAGAZYN WYKOSKI
125	KUCHNIA
126	SALA DYDAKTYCZNA
127	MAGAZYN
128	KORYTARZ
129	POBIERZENIE ADMINISTRACYJNE
130	POBIERZENIE ADMINISTRACYJNE