



Plany orientacyjne do szczegółowego opisu przedmiotu zamówienia

Przedszkole Samorządowe Nr 2 przy ul. Zamojskiego 14 w Tomaszowie Lubelskim

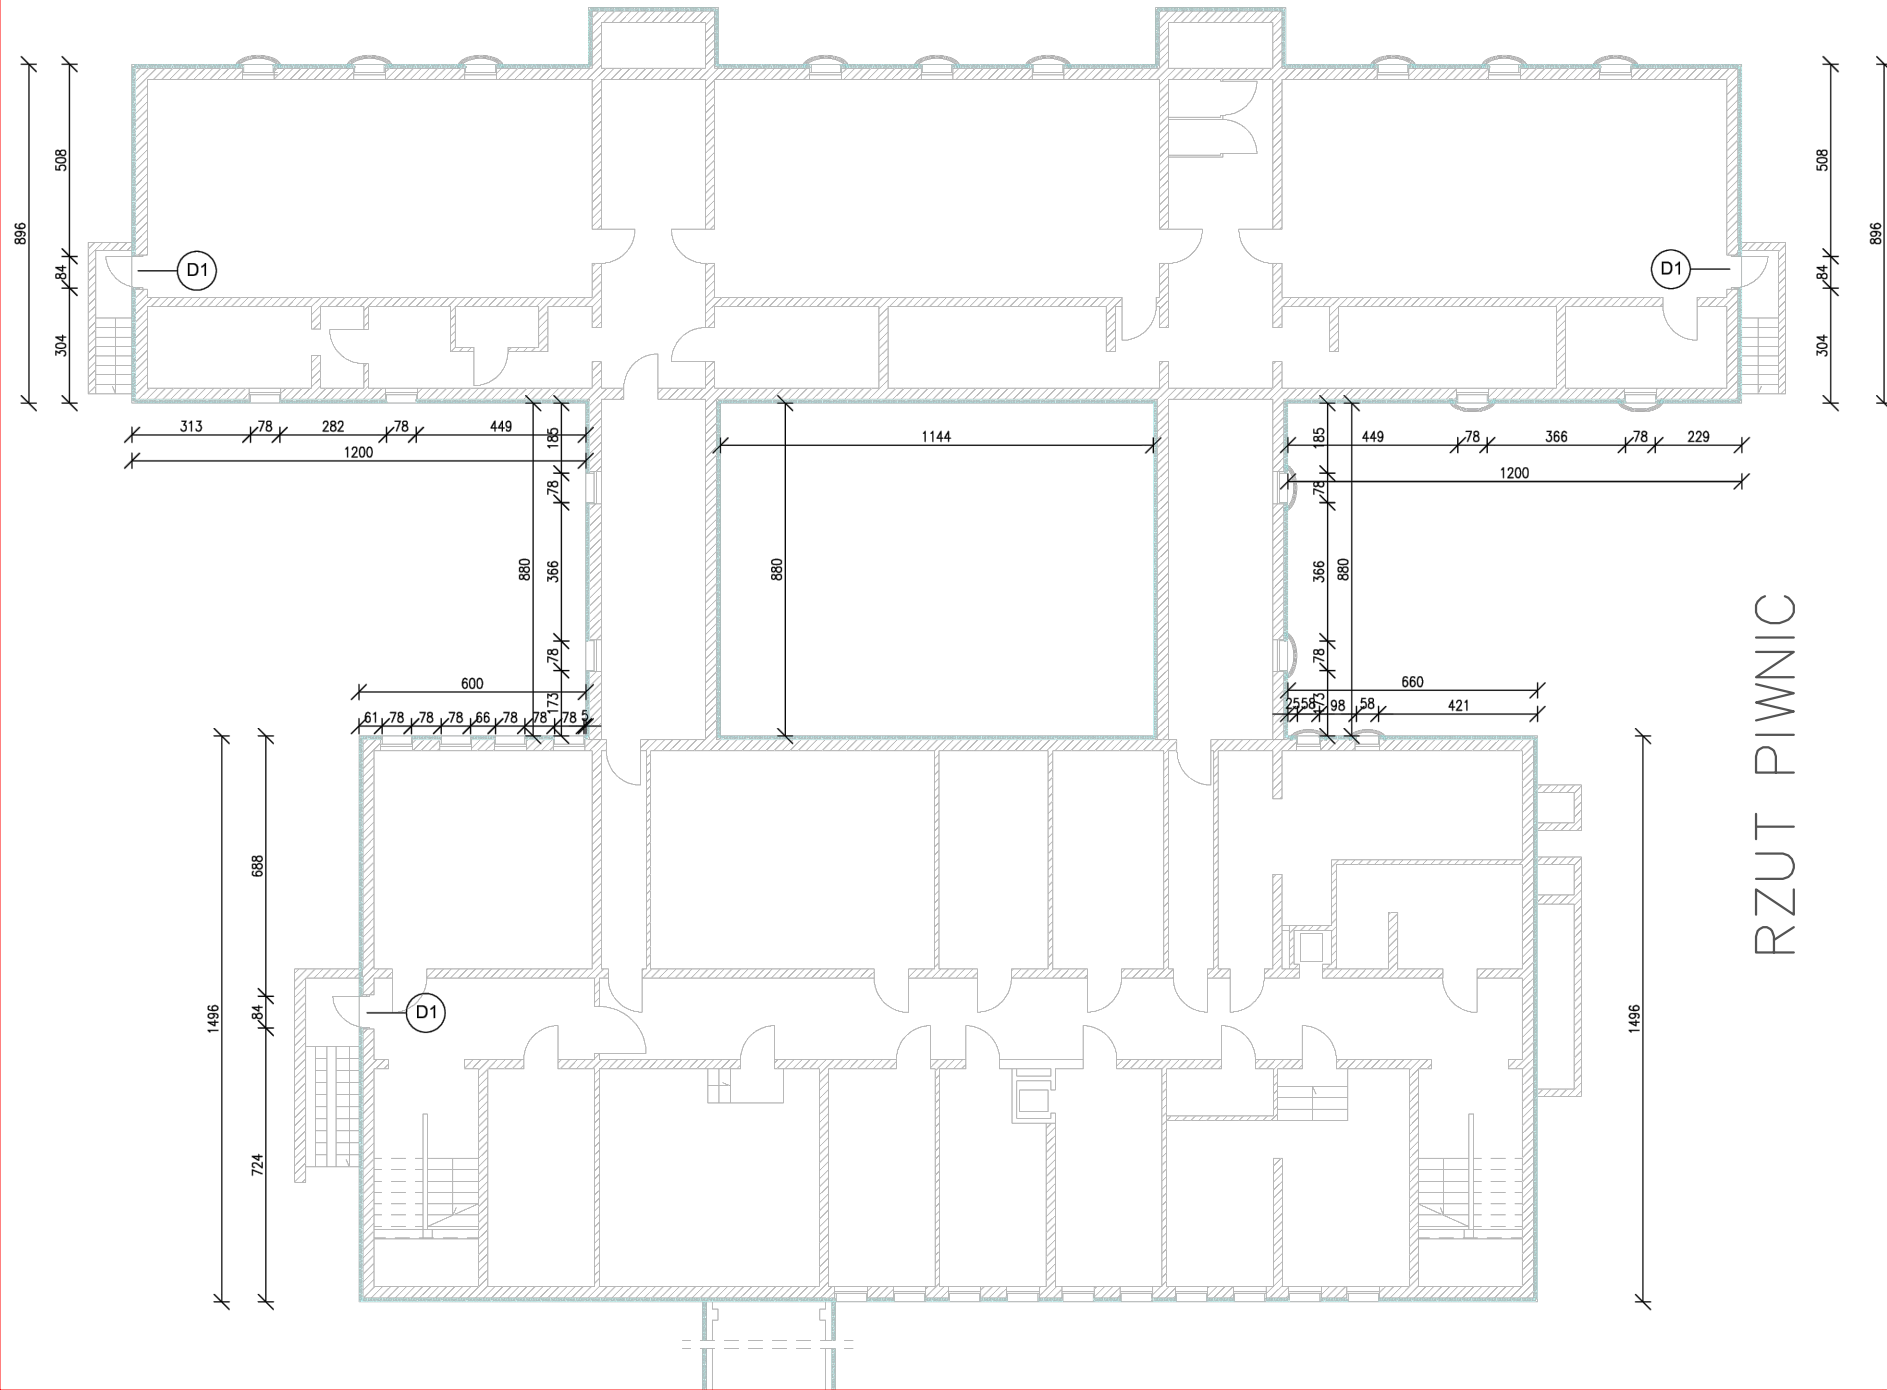


RZUT PIWNIC

Plany orientacyjne do szczegółowego opisu przedmiotu zamówienia Przedszkole Samorządowe Nr 2 przy ul. Zamojskiego 14 w Tomaszowie Lubelskim

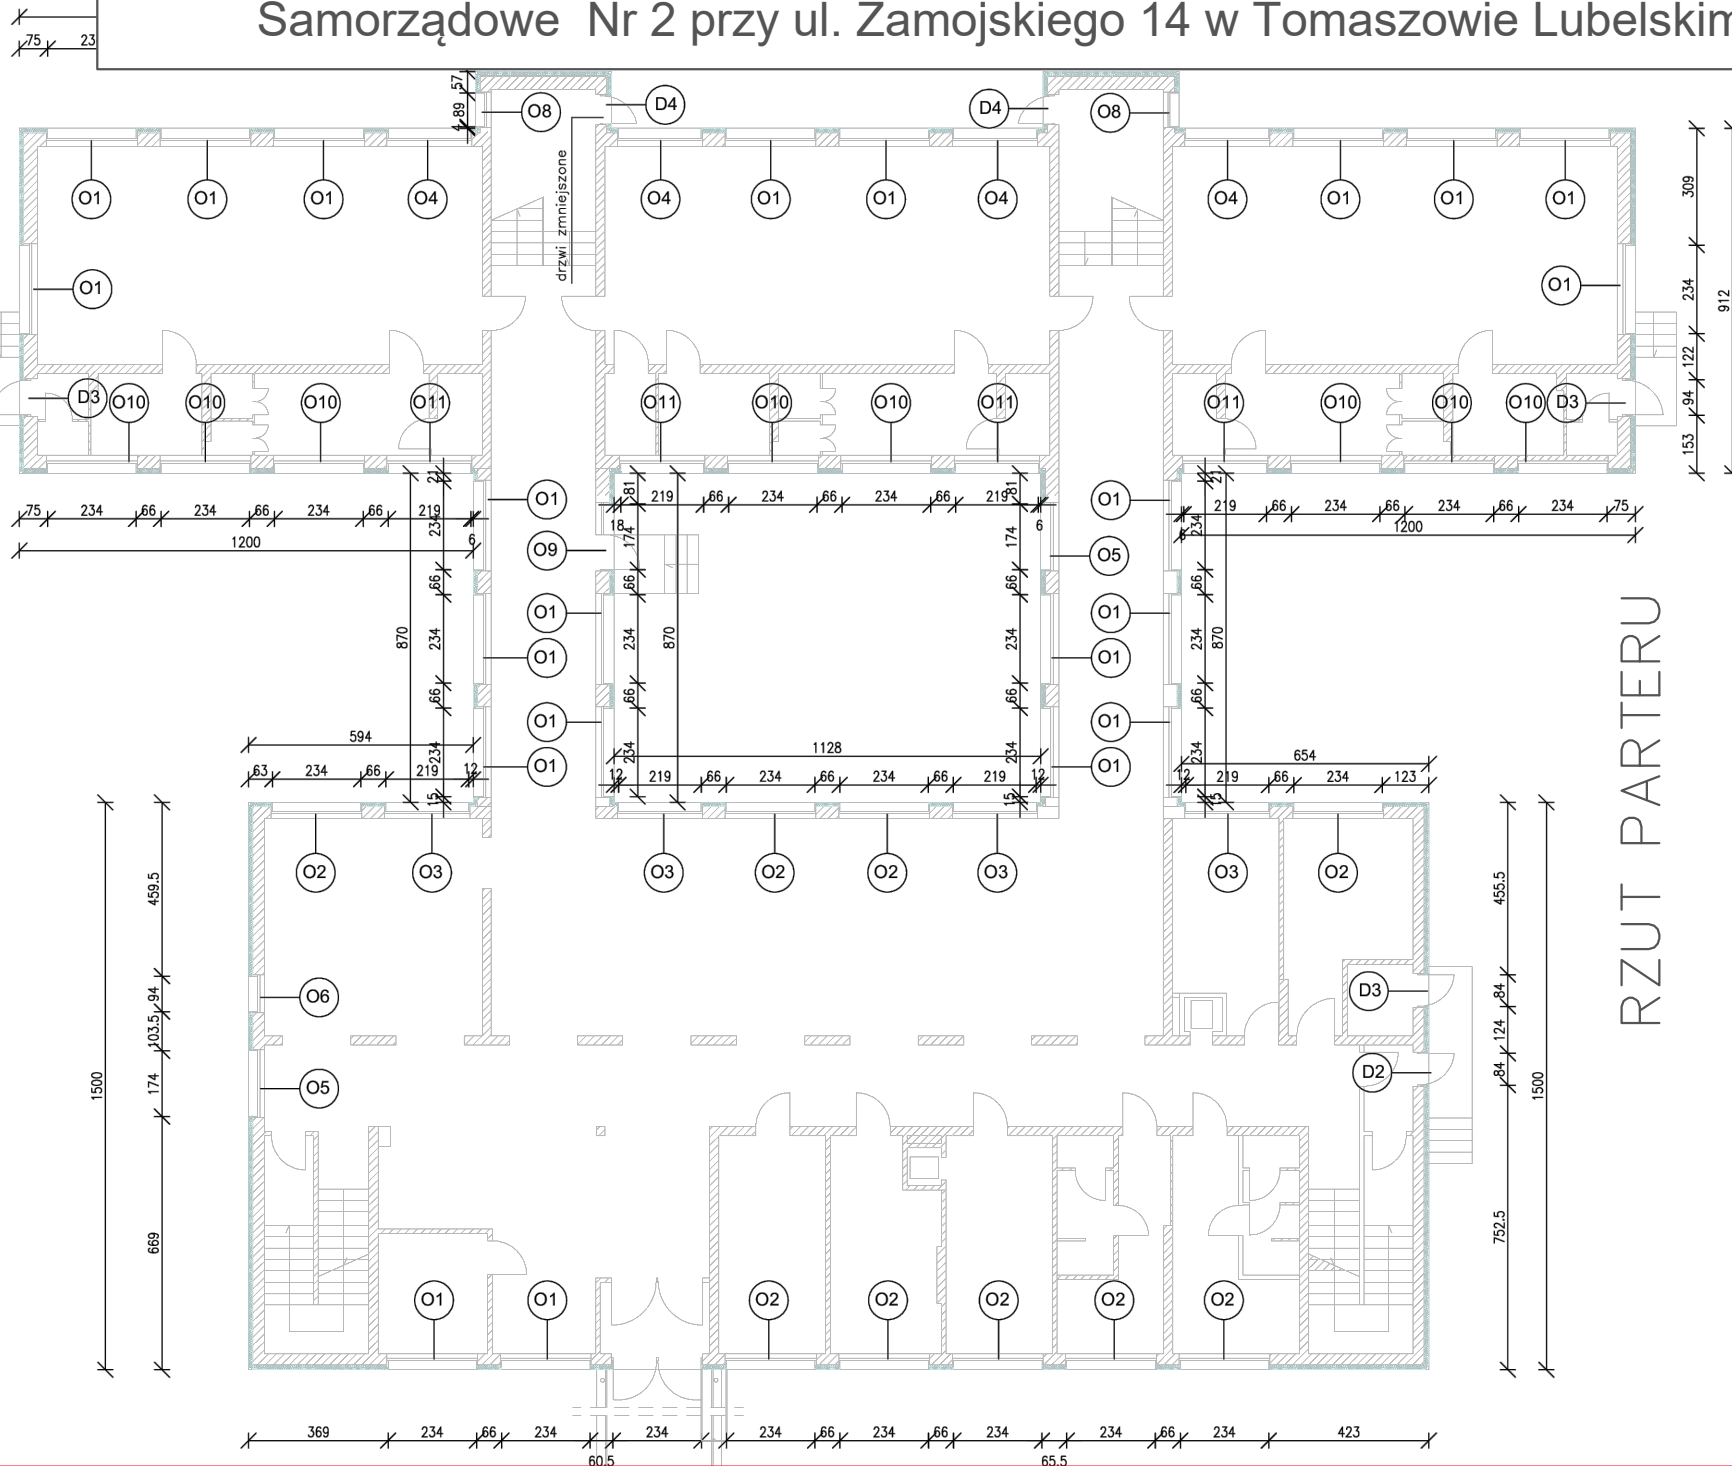

RZUT PARTERU

Plany orientacyjne do szczegółowego opisu przedmiotu zamówienia Przedszkole Samorządowe Nr 2 przy ul. Zamojskiego 14 w Tomaszowie Lubelskim

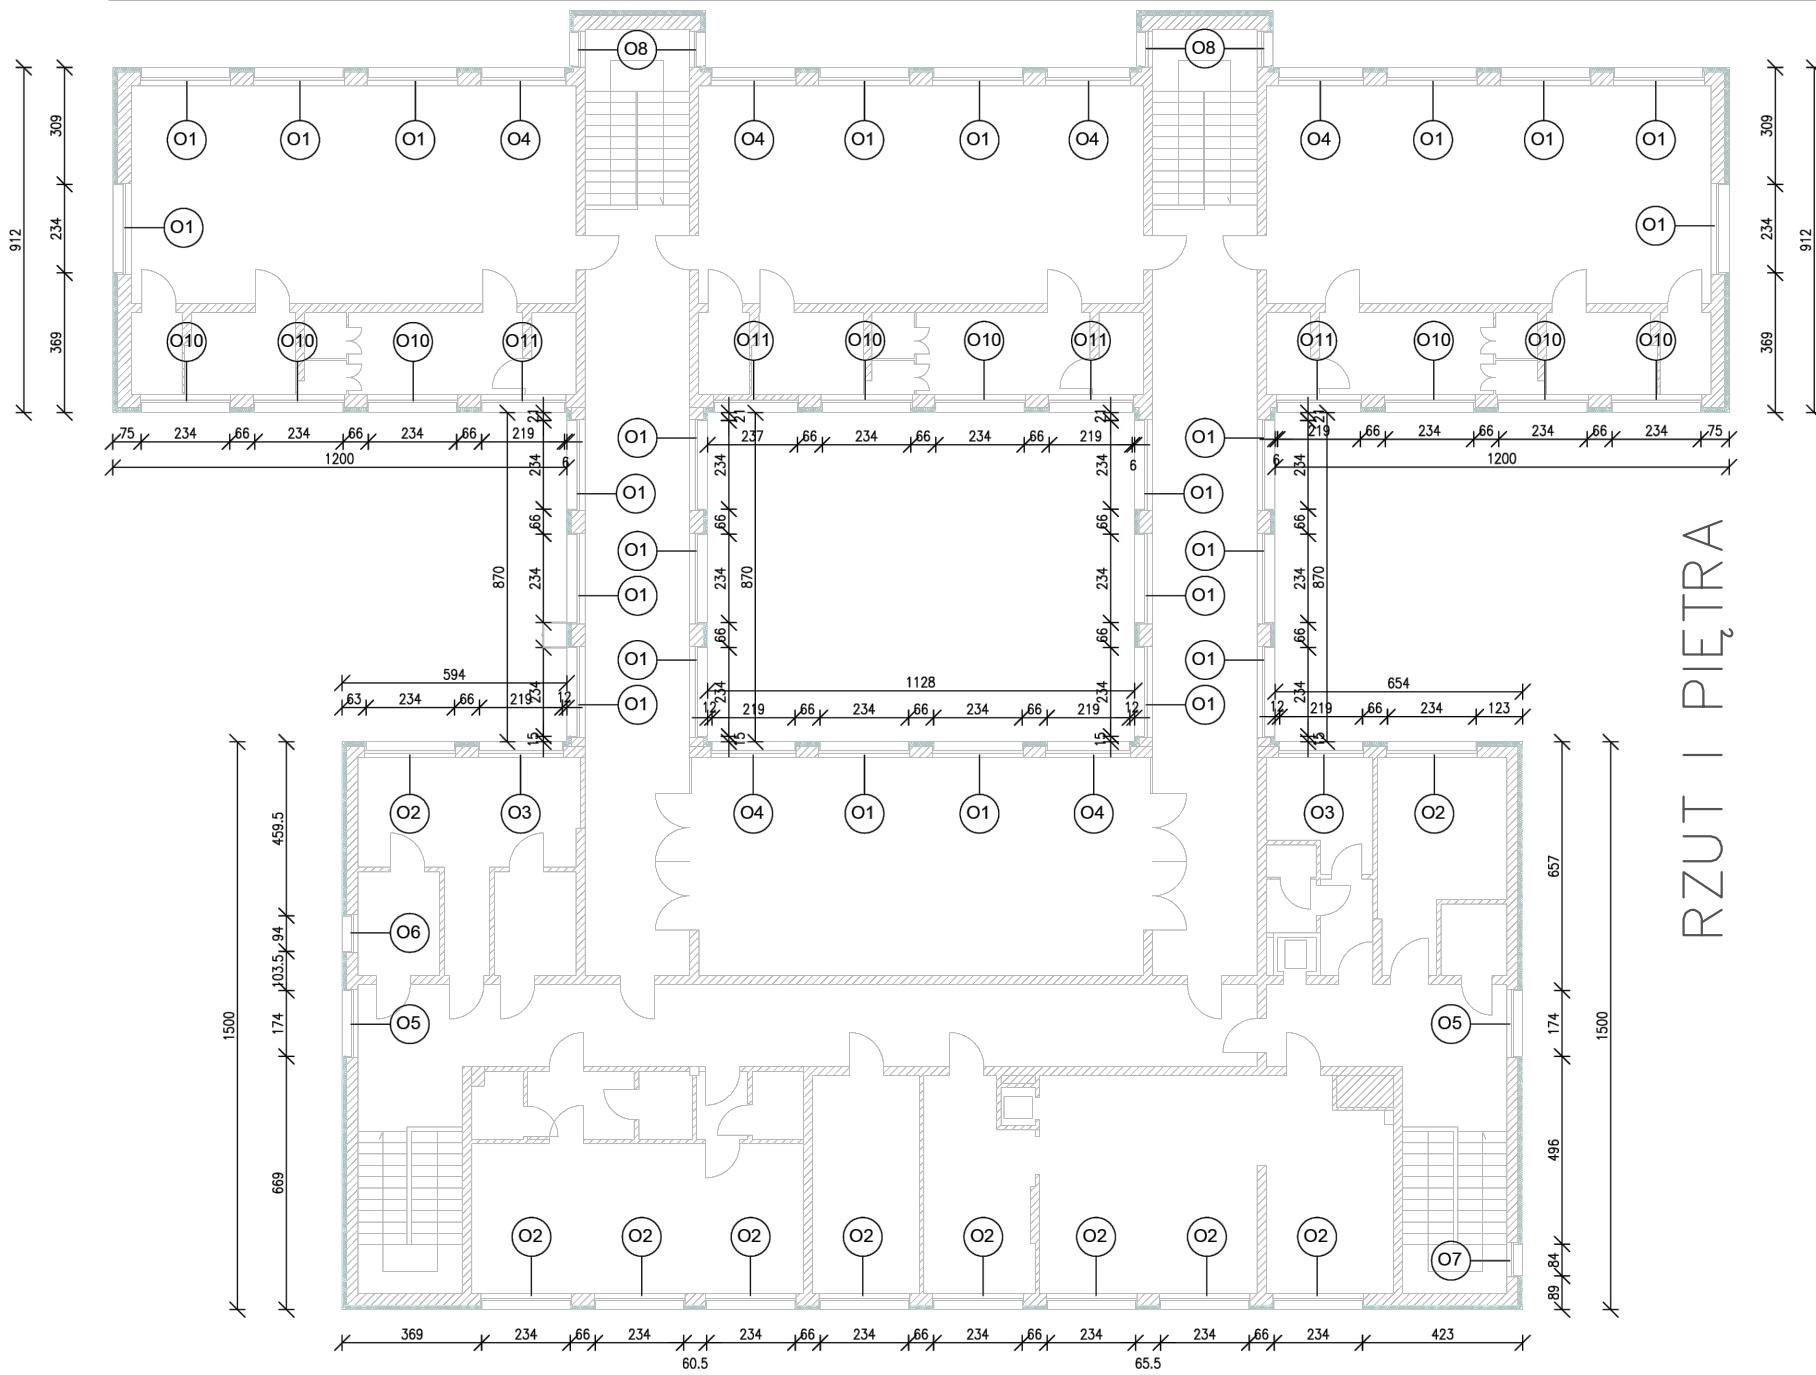

RZUT I PIĘTRA