


## Plany orientacyjne do szczegółowego opisu przedmiotu zamówienia


## Przedszkole Samorządowe Nr 5 przy ul. Moniuszki 51 w Tomaszowie Lubelskim

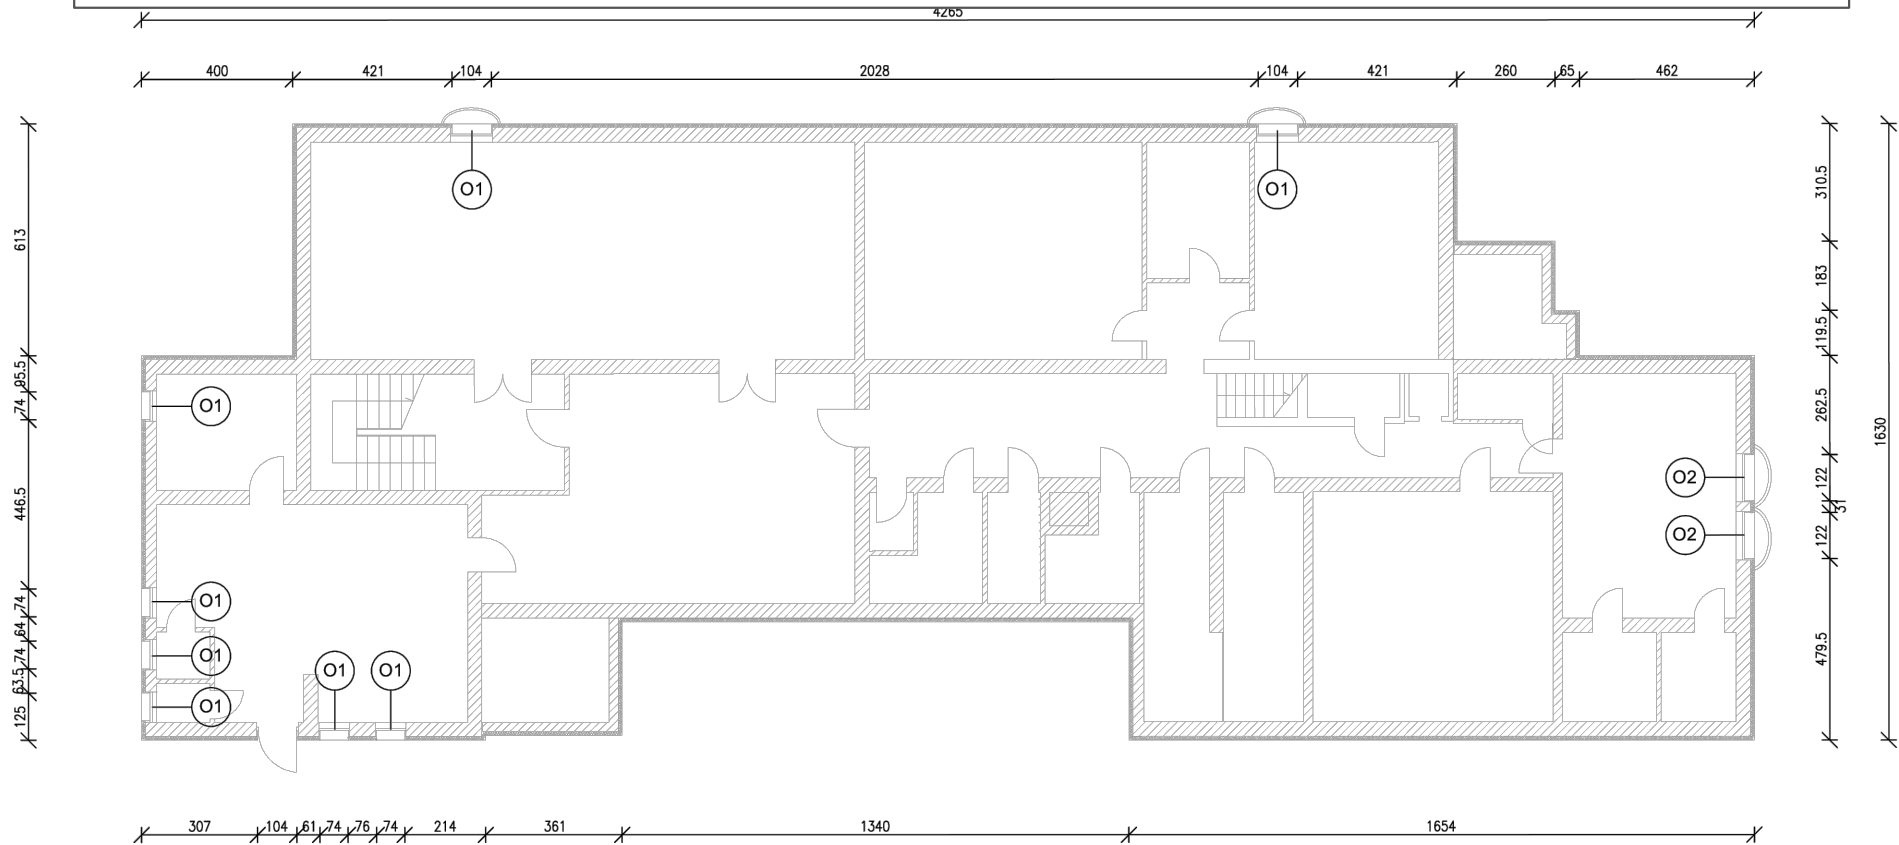

RZUT PIWNIC

# Plany orientacyjne do szczegółowego opisu przedmiotu zamówienia


## Przedszkole Samorządowe Nr 5 przy ul. Moniuszki 51 w Tomaszowie Lubelskim

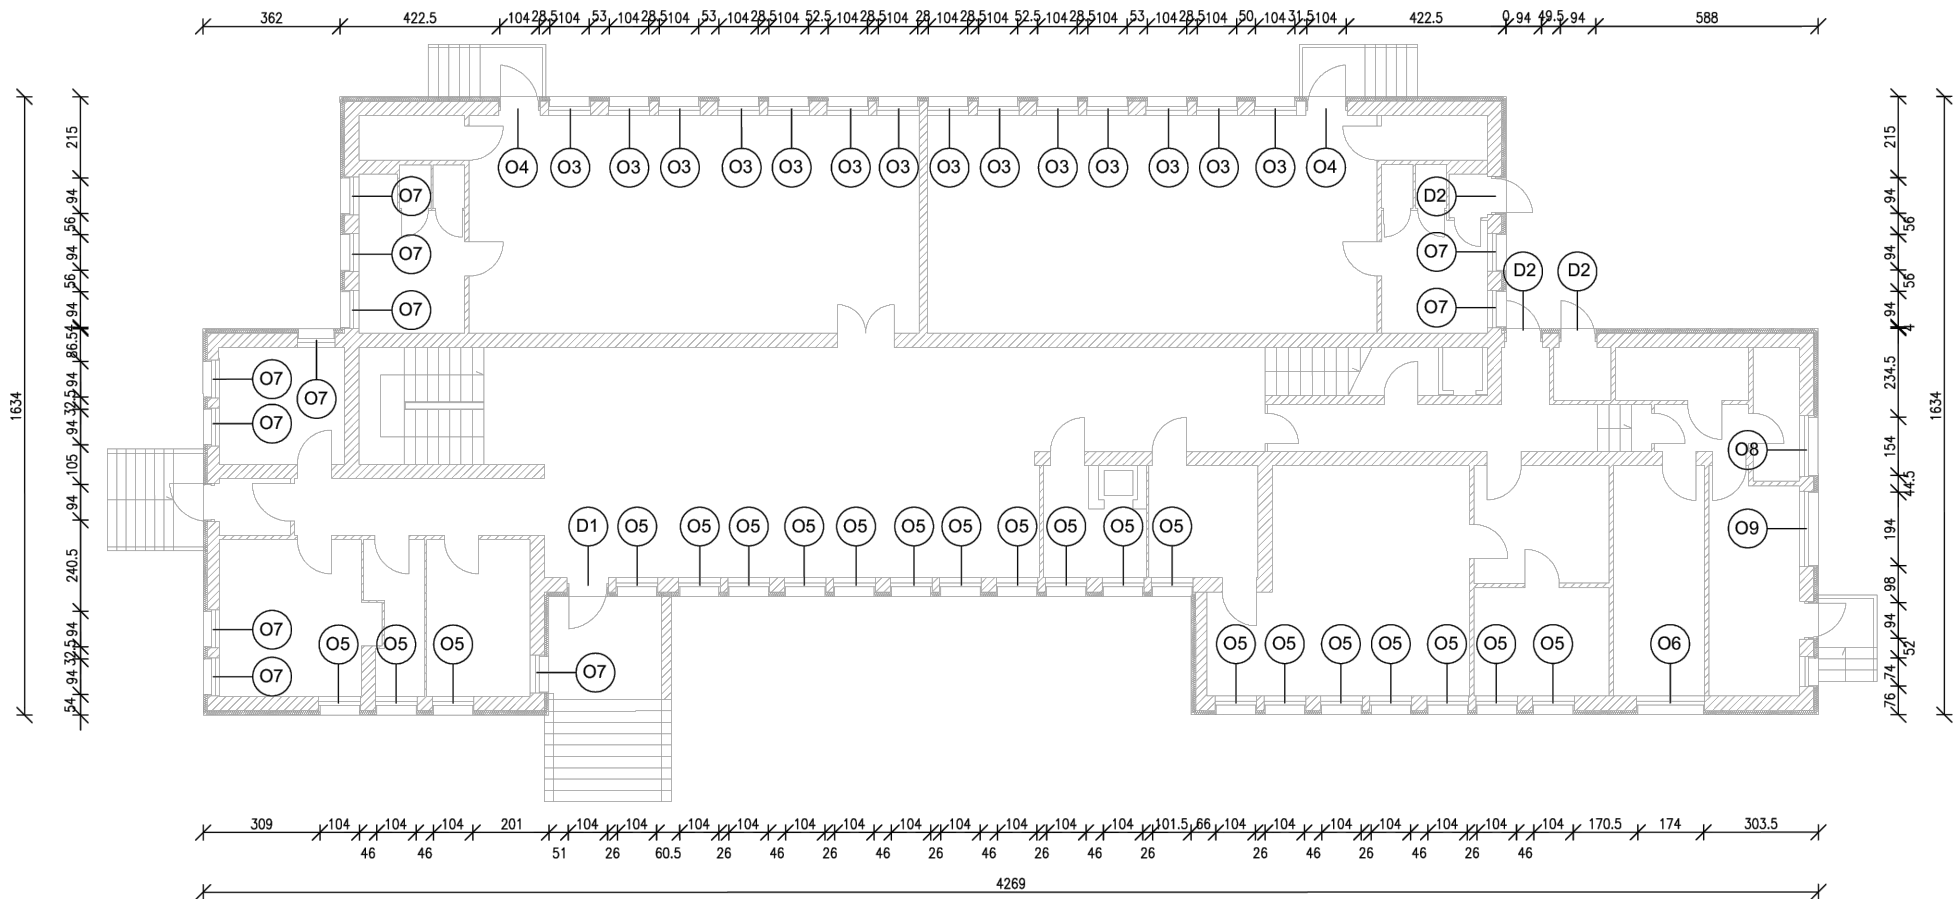

RZUT PARTERU

# Plany orientacyjne do szczegółowego opisu przedmiotu zamówienia

## Przedszkole Samorządowe Nr 5 przy ul. Moniuszki 51 w Tomaszowie Lubelskim

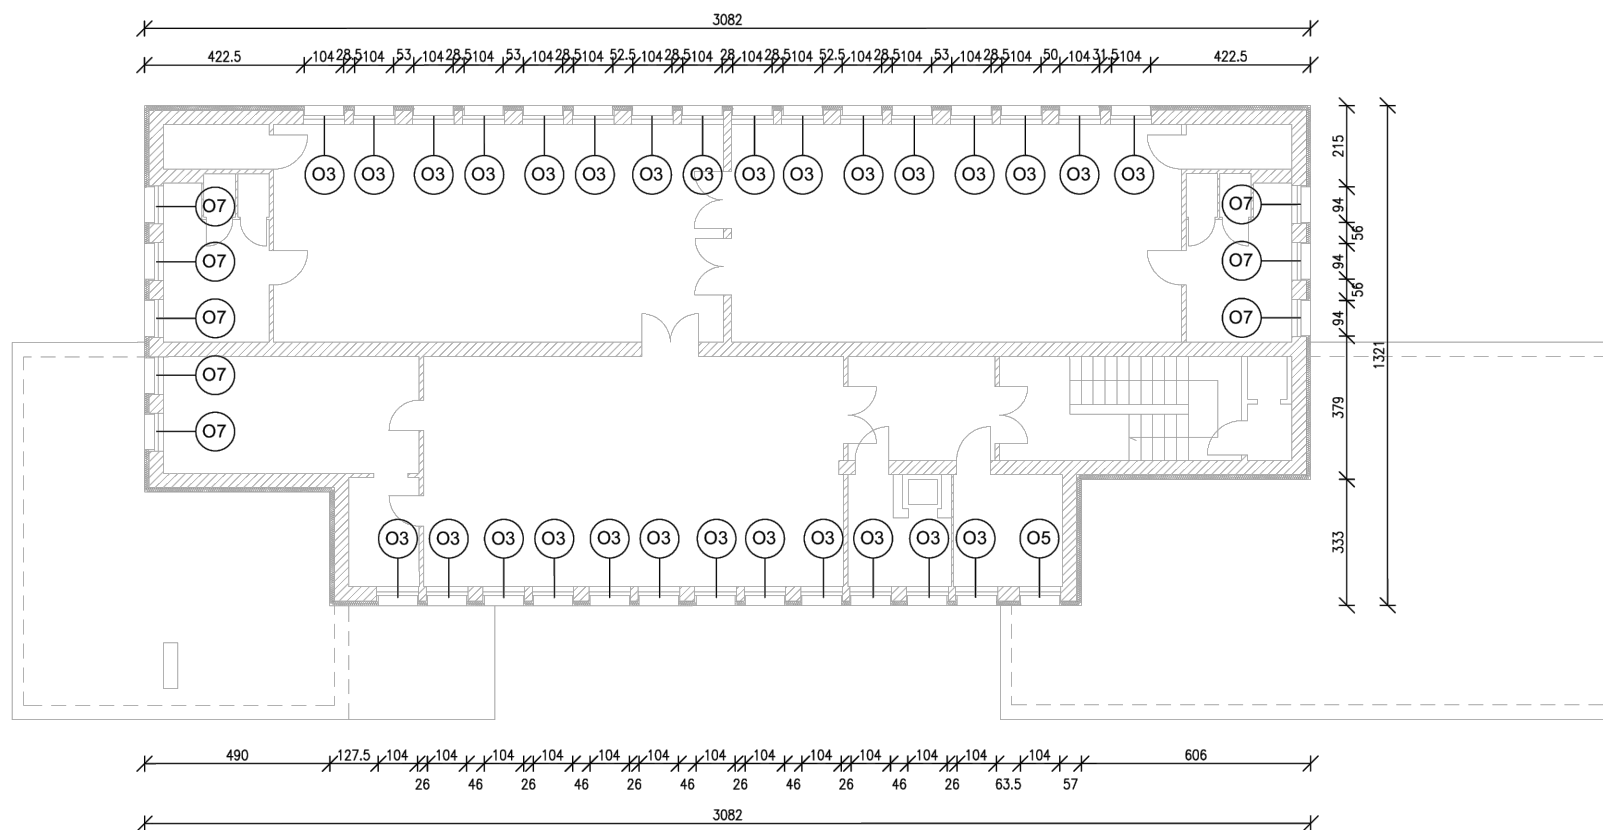

RZUT I PIĘTRA