


USŁUGI PROJEKTOWE B.W. 22-600 TOMASZÓW LUBELSKI UL. KRÓLOWEJ JADWIGI 4 TEL. 604 121 159		BUDYNEK AKADEMII AKTYWNOŚCI WRAZ Z PRZYŁACZAMI, TOMASZÓW LUBELSKI, dz. nr geod. 2/3, ARK. 18,		Adres budowy
Faza opracow.		PROJEKT BUDOWLANY		Treść rysunku
Zlecenie /17		SCHEMAT PRZEJŚCIA PRZEZ STROP PRZEGRÓDE BUDOWLANA		Projektant
Skala :-:--		MGR INZ M. GRÓDZKA - KURYŁAK		Sprawdzający
Data		09.10.2017 r.		Opracowała
Nr rys. S4		K. TARKOWSKA		

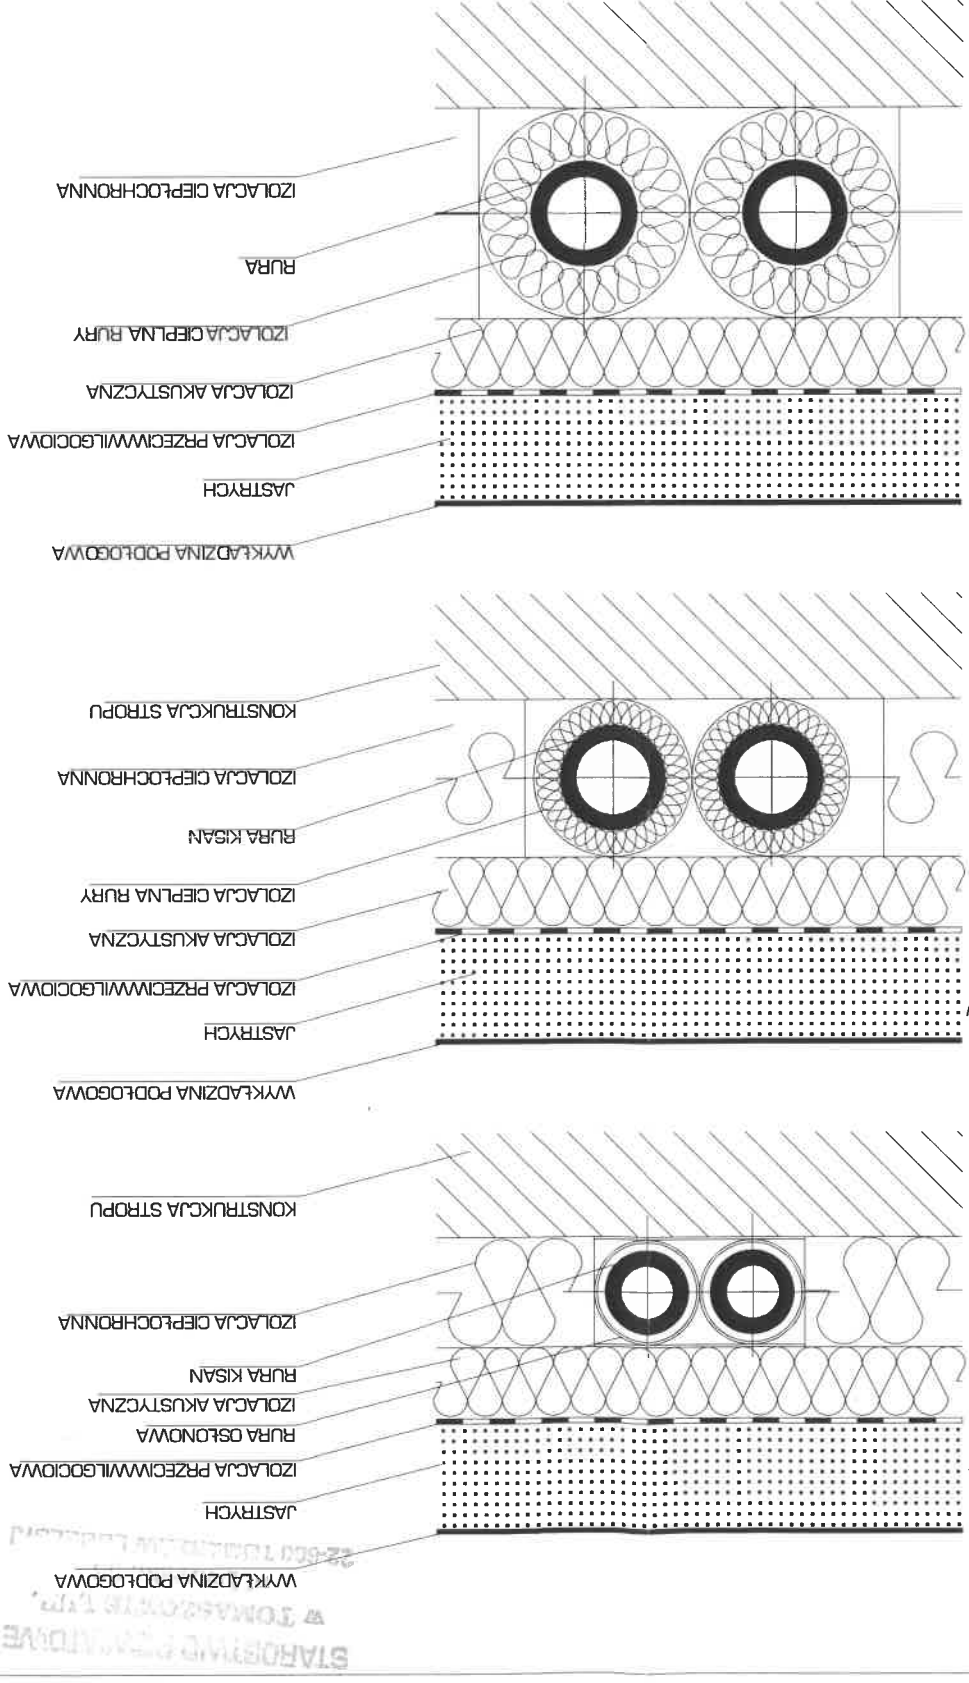

a) Ułożenie bez izolacji ciepłej dla podłączenia grzejnika w pomieszczeniach przeznaczony na stały pobyt ludzi - na stropach między mieszkaniem.

b) Ułożenie z izolacją zredukowaną do 1/2 grubości do podłączenia grzejnika w pomieszczeniach przeznaczonych na stały pobyt ludzi - na stropach nad pomieszczeniami niegrzewanymi.

c) Ułożenie z izolacją o pełnej grubości dla podłączenia grzejnika w piwnicach na ścianach zewnętrznych i podłogach.

PRZEJŚCIE INSTALACYJNE RURY Z SZTUCZNEGO PRZEZ STROP

PRZEJŚCIE INSTALACYJNE RURY Z TWORZYWA SZTUCZNEGO PRZEZ STROP

PRZEJŚCIE INSTALACYJNE RURY Z TWORZYWA SZTUCZNEGO PRZEZ ŚCIANĘ

