

SKALA 1 : 1000

Załącznik Nr 1  
do Uchwały Nr XIII/98/2015  
Rady Miasta Tomaszów Lubelski  
z dnia 23 października 2015 roku

**LEGENDA:**

**OZNACZENIA STANOWIONE:**


- GRANICA OBSZARU OBJĘTEGO PLANEM
- LINIE ROZGRANICZAJĄCE TERENY O RÓŻNYM PRZEZNACZENIU
- NIEPRZEKRACZALNE LINIE ZABUDOWY
- MN TERENY ZABUDOWY MIESZKANIOWEJ JEDNORODZINNEJ
- Uo TEREN ZABUDOWY USŁUGOWEJ
- IT TEREN INFRASTRUKTURY TECHNICZNEJ ELEKTROENERGETYCZNEJ
- KDL TERENY DRÓG PUBLICZNYCH LOKALNYCH
- KDD TERENY DRÓGI PUBLICZNEJ DOJAZDOWEJ
- KDW TERENY DRÓG WEWNĘTRZNYCH
- KDX TERENY OGÓLNODOSTĘPNYCH CIĄGÓW PIESZO- JEZDNYCH

**OZNACZENIA INFORMACYJNE:**

- ORIENTACYJNE PODZIAŁY DZIAŁEK
- T TELEKOMUNIKACJA
- NN LINIA ELEKTROENERGETYCZNA NISKIEGO NAPIĘCIA 5KV
- W SIEĆ WODOCIĄGOWA
- K SIEĆ KANALIZACYJNA
- G SIEĆ GAZOWA

**WYRYS ZE STUDIUM UWARUNKOWAŃ I KIERUNKÓW ZAGOSPODAROWANIA PRZESTRZENNEGO MIASTA TOMASZÓW LUBELSKI**

SKALA 1:10 000  
uchwalone Uchwałą Nr XXXIX/429/2010  
Rady Miasta Tomaszów Lubelski  
z dnia 26.III.2010r.

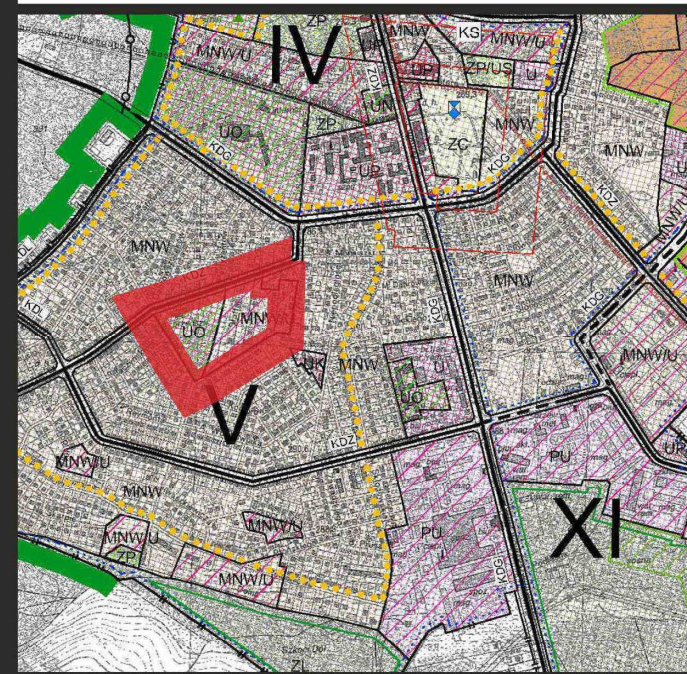

**BURMISTRZ MIASTA  
TOMASZÓW LUBELSKI**  
ZMIANA MIEJSCOWEGO PLANU ZAGOSPODAROWANIA PRZESTRZENNEGO W M. TOMASZOWIE LUBELSKIM "SIWA DOLINA III"

