

Urząd Miasta Tomaszów Lubelski

PLAN I PIĘTRA

LEGENDA:

TO TOALETA OGÓLNA

↳ SCHODY

11 NACZELNIK WYDZIAŁU SPRAW OBYWATELSKICH I OBRONNYCH

12 WYDZIAŁ SPRAW OBYWATELSKICH I OBRONNYCH


14 SALA IM. TOMASZA ZAMOYSKIEGO

15 KIEROWNIK STANU CYWILNEGO

16 URZĄD STANU CYWILNEGO

17 URZĄD STANU CYWILNEGO

BADANIA ARCHITEKTONICZNE BUDYNKU WYDZIAŁU POWIATOWEGO SEJMIKU TOMASZOWSKI

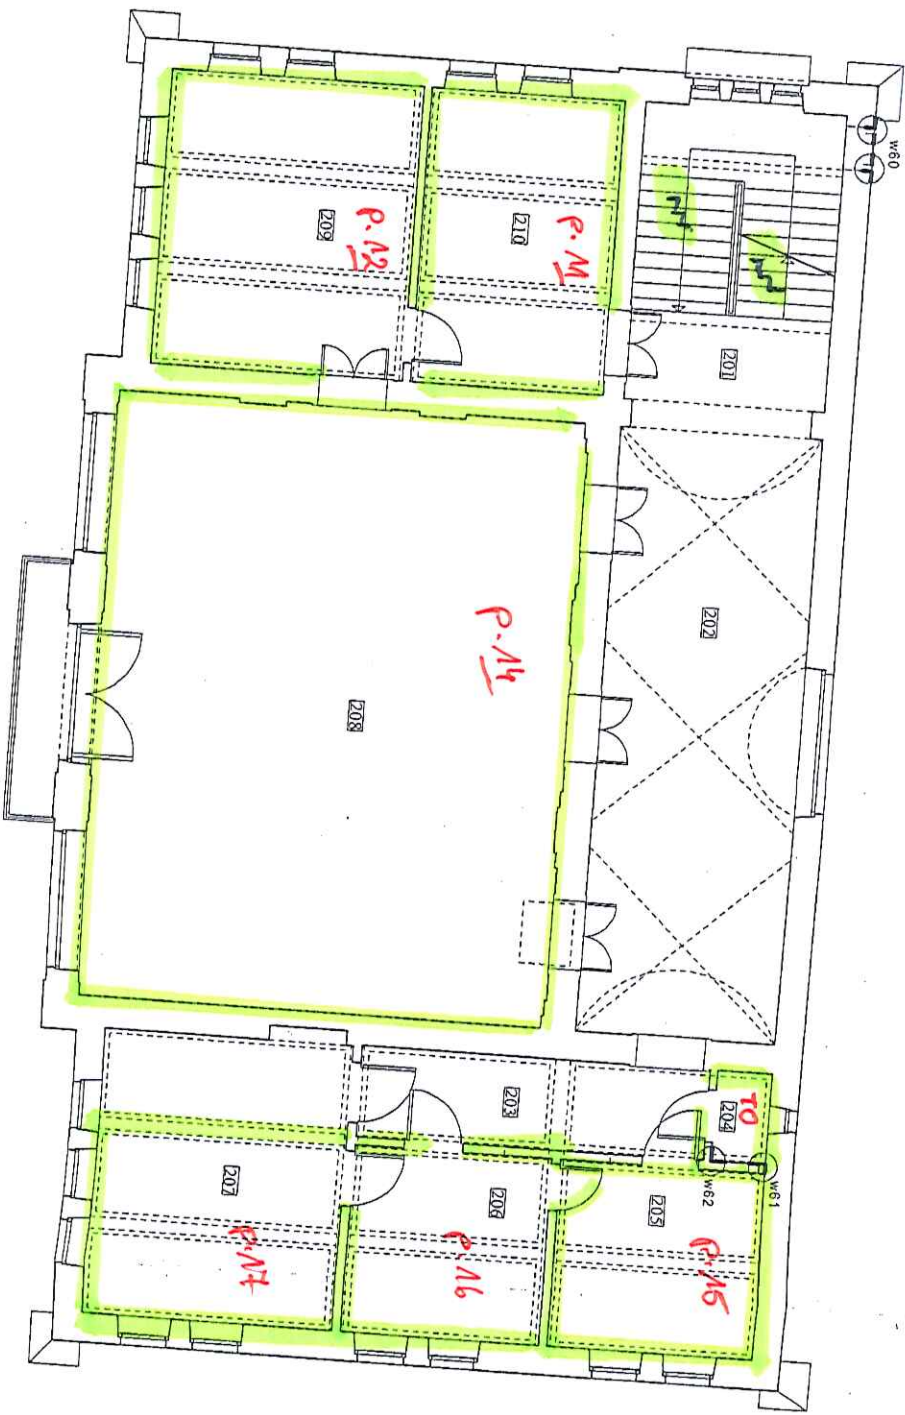

- OZNACZENIE WĘZŁÓW I SYMBOLI
- ⊕ węzeł przewiązany
 - ⊖ wiązanie nieczytelne
 - ⊙ skucie lica lub wyfucie
 - ⊖ rozspojenie z zachowanym litem
 - ⊖ rozspojenie bez zachowanego lica
 - ⊖ strzępka w murze
 - ⊖ przelicytowanie skutego lica
 - ⊕ wiązanie wymuszone
 - ⊖20 numer pomieszczenia
 - w1 numer węzła

BADANIA ARCHITEKTONICZNE
 BUDYNKU WYDZIAŁU POWIATOWEGO
 SEJMIKU TOMASZOWSKIEGO
 PLANIARZ WĘZŁÓW BADAWCZYCH
 RZYT...